
3.GRAFIČKA DOKUMENTACIJA


OSNOVA PLANIRANOG STANJA, R=1:50

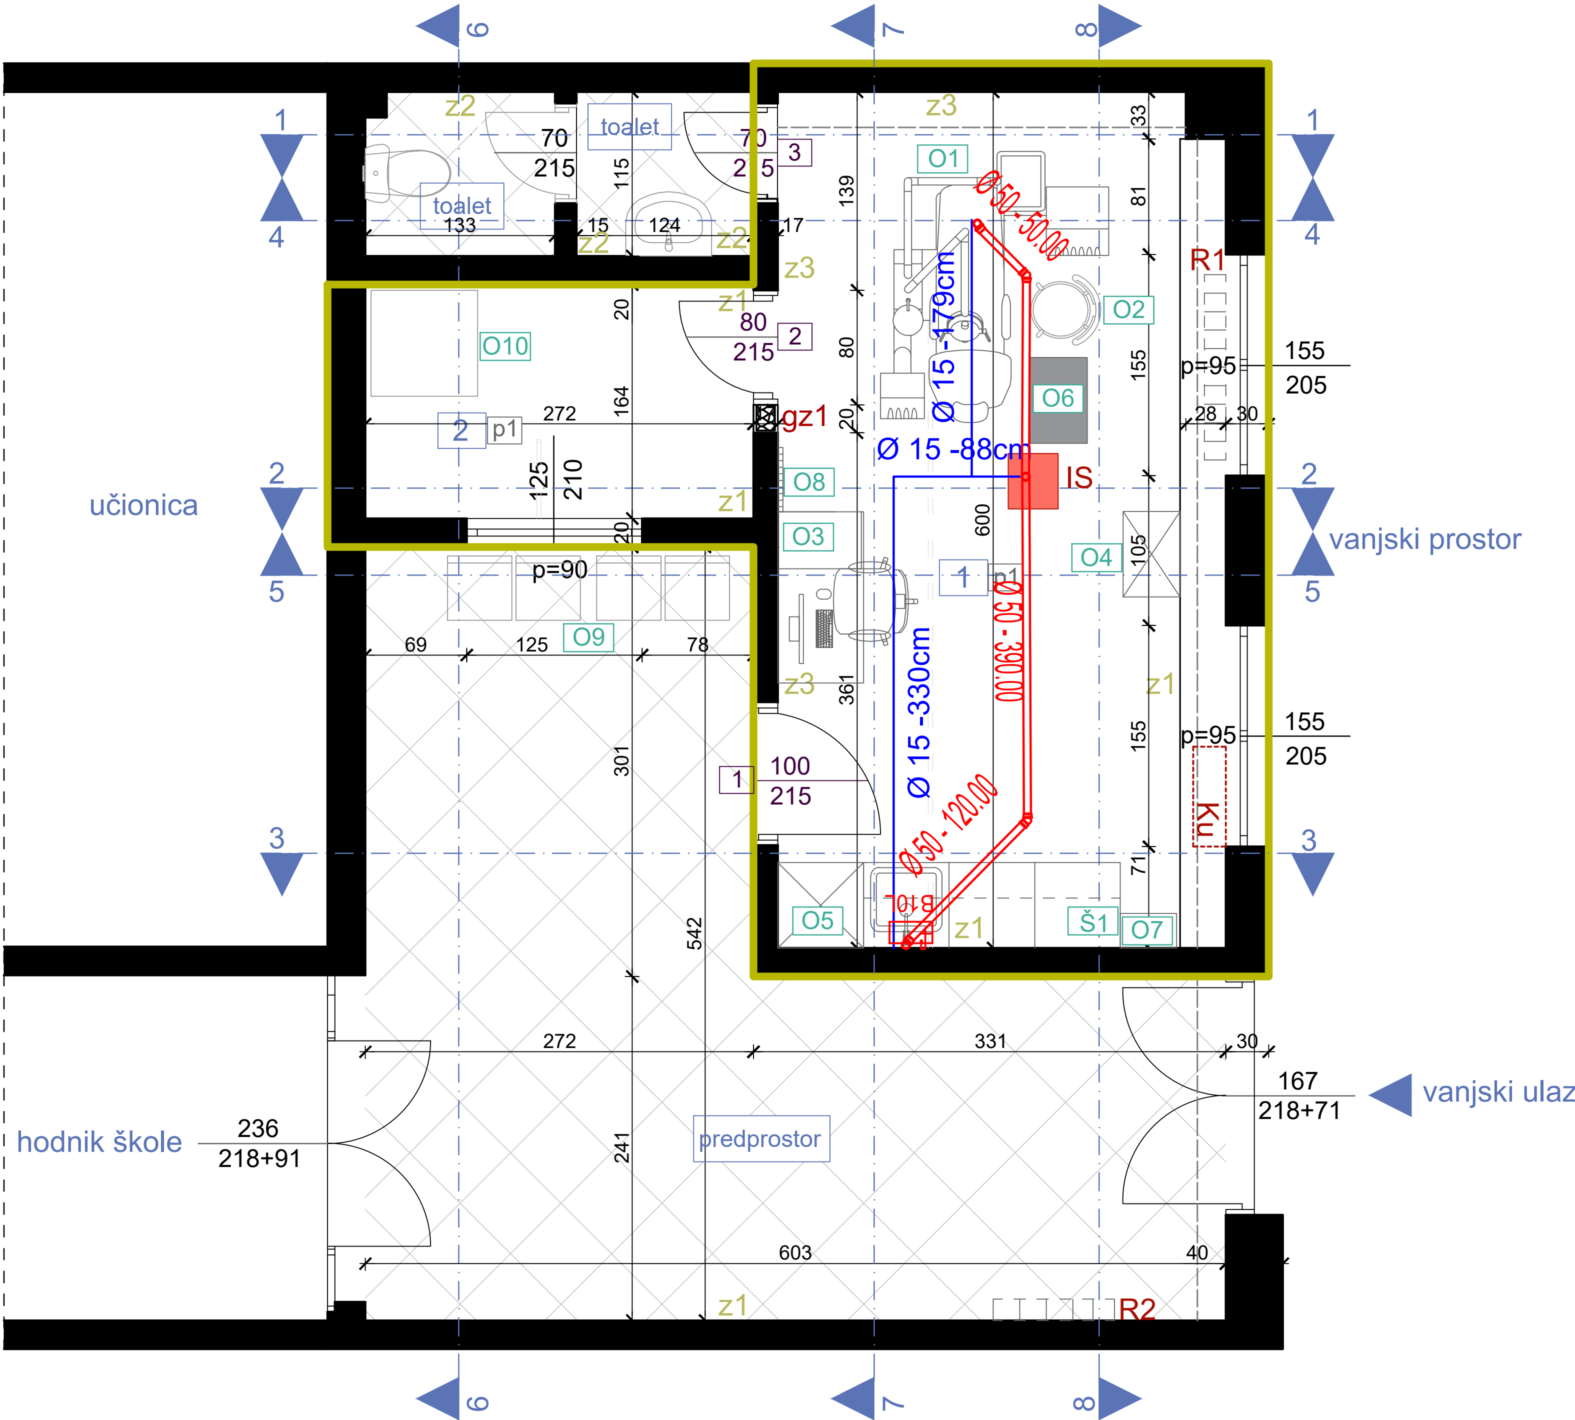

LEGENDA - PROSTORIJE

br	naziv prostorije	obrada poda	obrada zida	obrada plafona	m^2
1	stomatološka ordinacija	pvc	pvc vodootporna tapeta / disperzija	disperzija	18,75
2	prostorija za kompresor	pvc	disperzija	disperzija	4,46
			NETO POVRŠINA PROSTORA		23,21

LEGENDA - OZNAKE

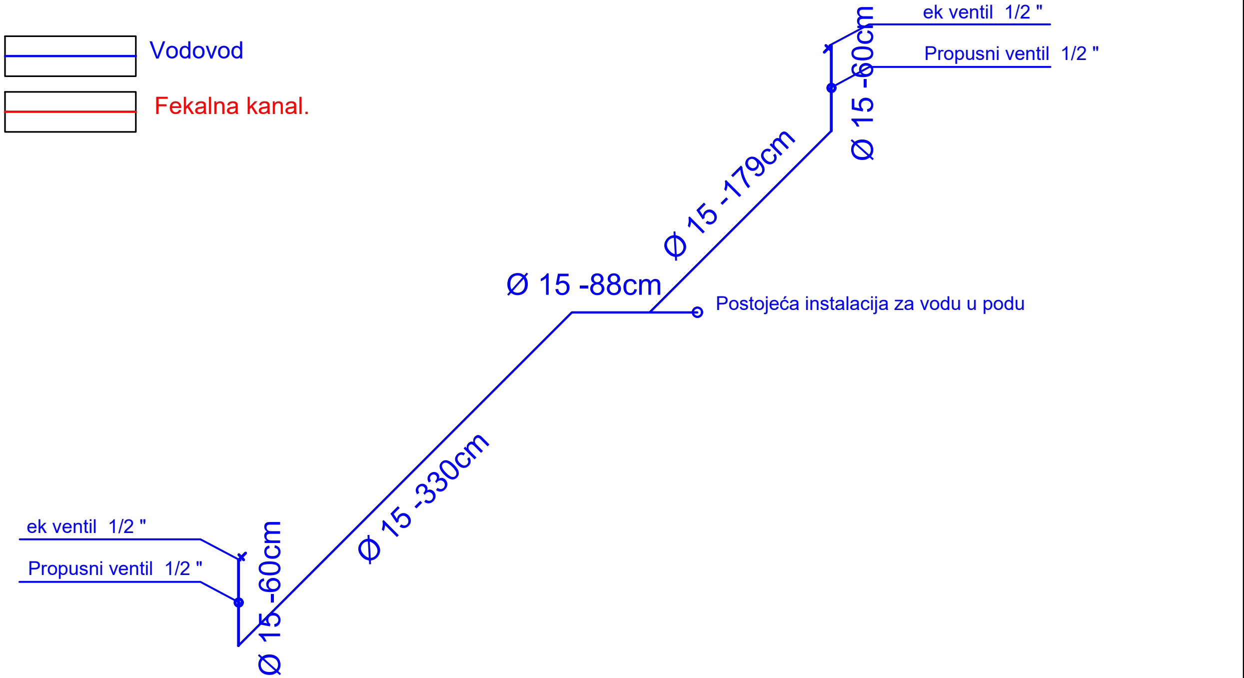

PROJEKTANT:



"URBI.PRO" d.o.o., Podgorica,
ul.Radosava Burića bb, telefon 067/006-012,
e-mail urbi.pro@t-com.me
PDV: 30/31-14987-7, PIB: 03059847

INVESTITOR:
Ministarstvo zdravlja Crne Gore

Objekat:
Stomatološke ambulante u osnovnim i srednjim školama - JU "Druga osnovna škola", Budva

Lokacija:
ul. Babilonija 19, Budva

Glavni inženjer:
Dušan Džudović, d.i.a.

Vrsta tehničke dokumentacije:
GLAVNI PROJEKAT

Odgovorni inženjer:
Jovana Perović, spec.sci.građ.

Dio tehničke dokumentacije:
Hidrotehničke instalacije

RAZMJERA:
R=1:50

Saradnici:

Prilog:
Osnova prostorije namijenjene funkciji ambulante - planirano stanje

Broj priloga:
01

Broj strane:

Datum izrade i M.P.
Februar, 2023.

Datum revizije i M.P.